
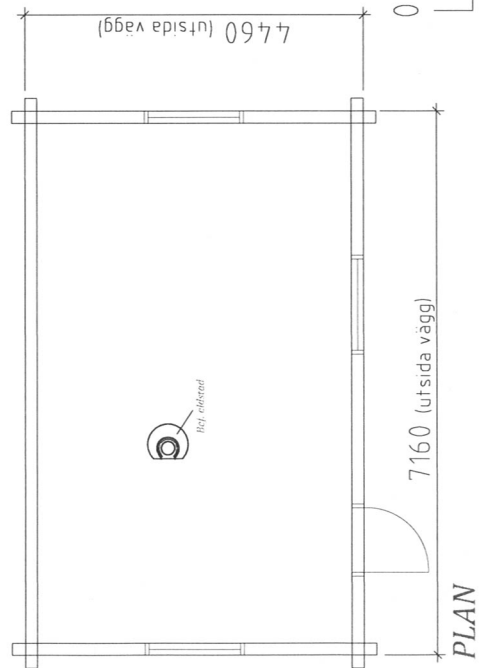
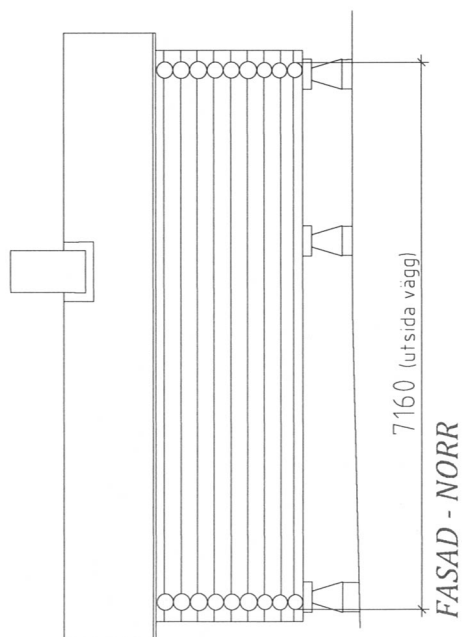
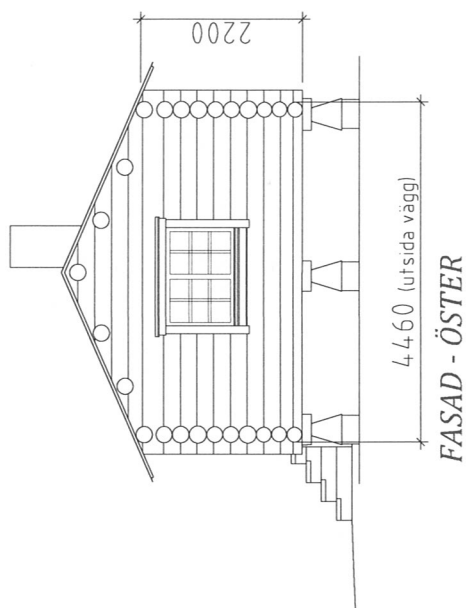


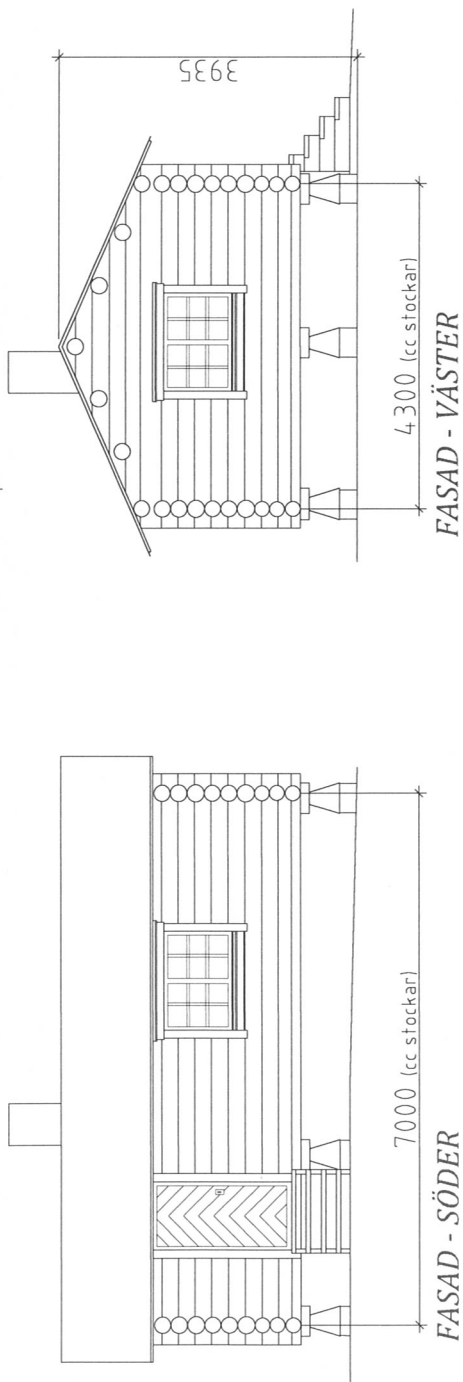

SKALA (A4), 1:100

10m

BET	ANT	ÄNDRINGEN	AVSER	DATUM	SIGN
FASTIGHET					
RUNNSÄTER_1:26					
ADRESS KAROLINERSTUGAN					
BYGGLOVSHANDLING					
RITNINGEN AVSER					
RITNINGAR					
SKALA 1:100(A4)					
RITAD	AV	ANSVARIG			
DATUM					
2026-01-18					
NUMMER					
BET					