


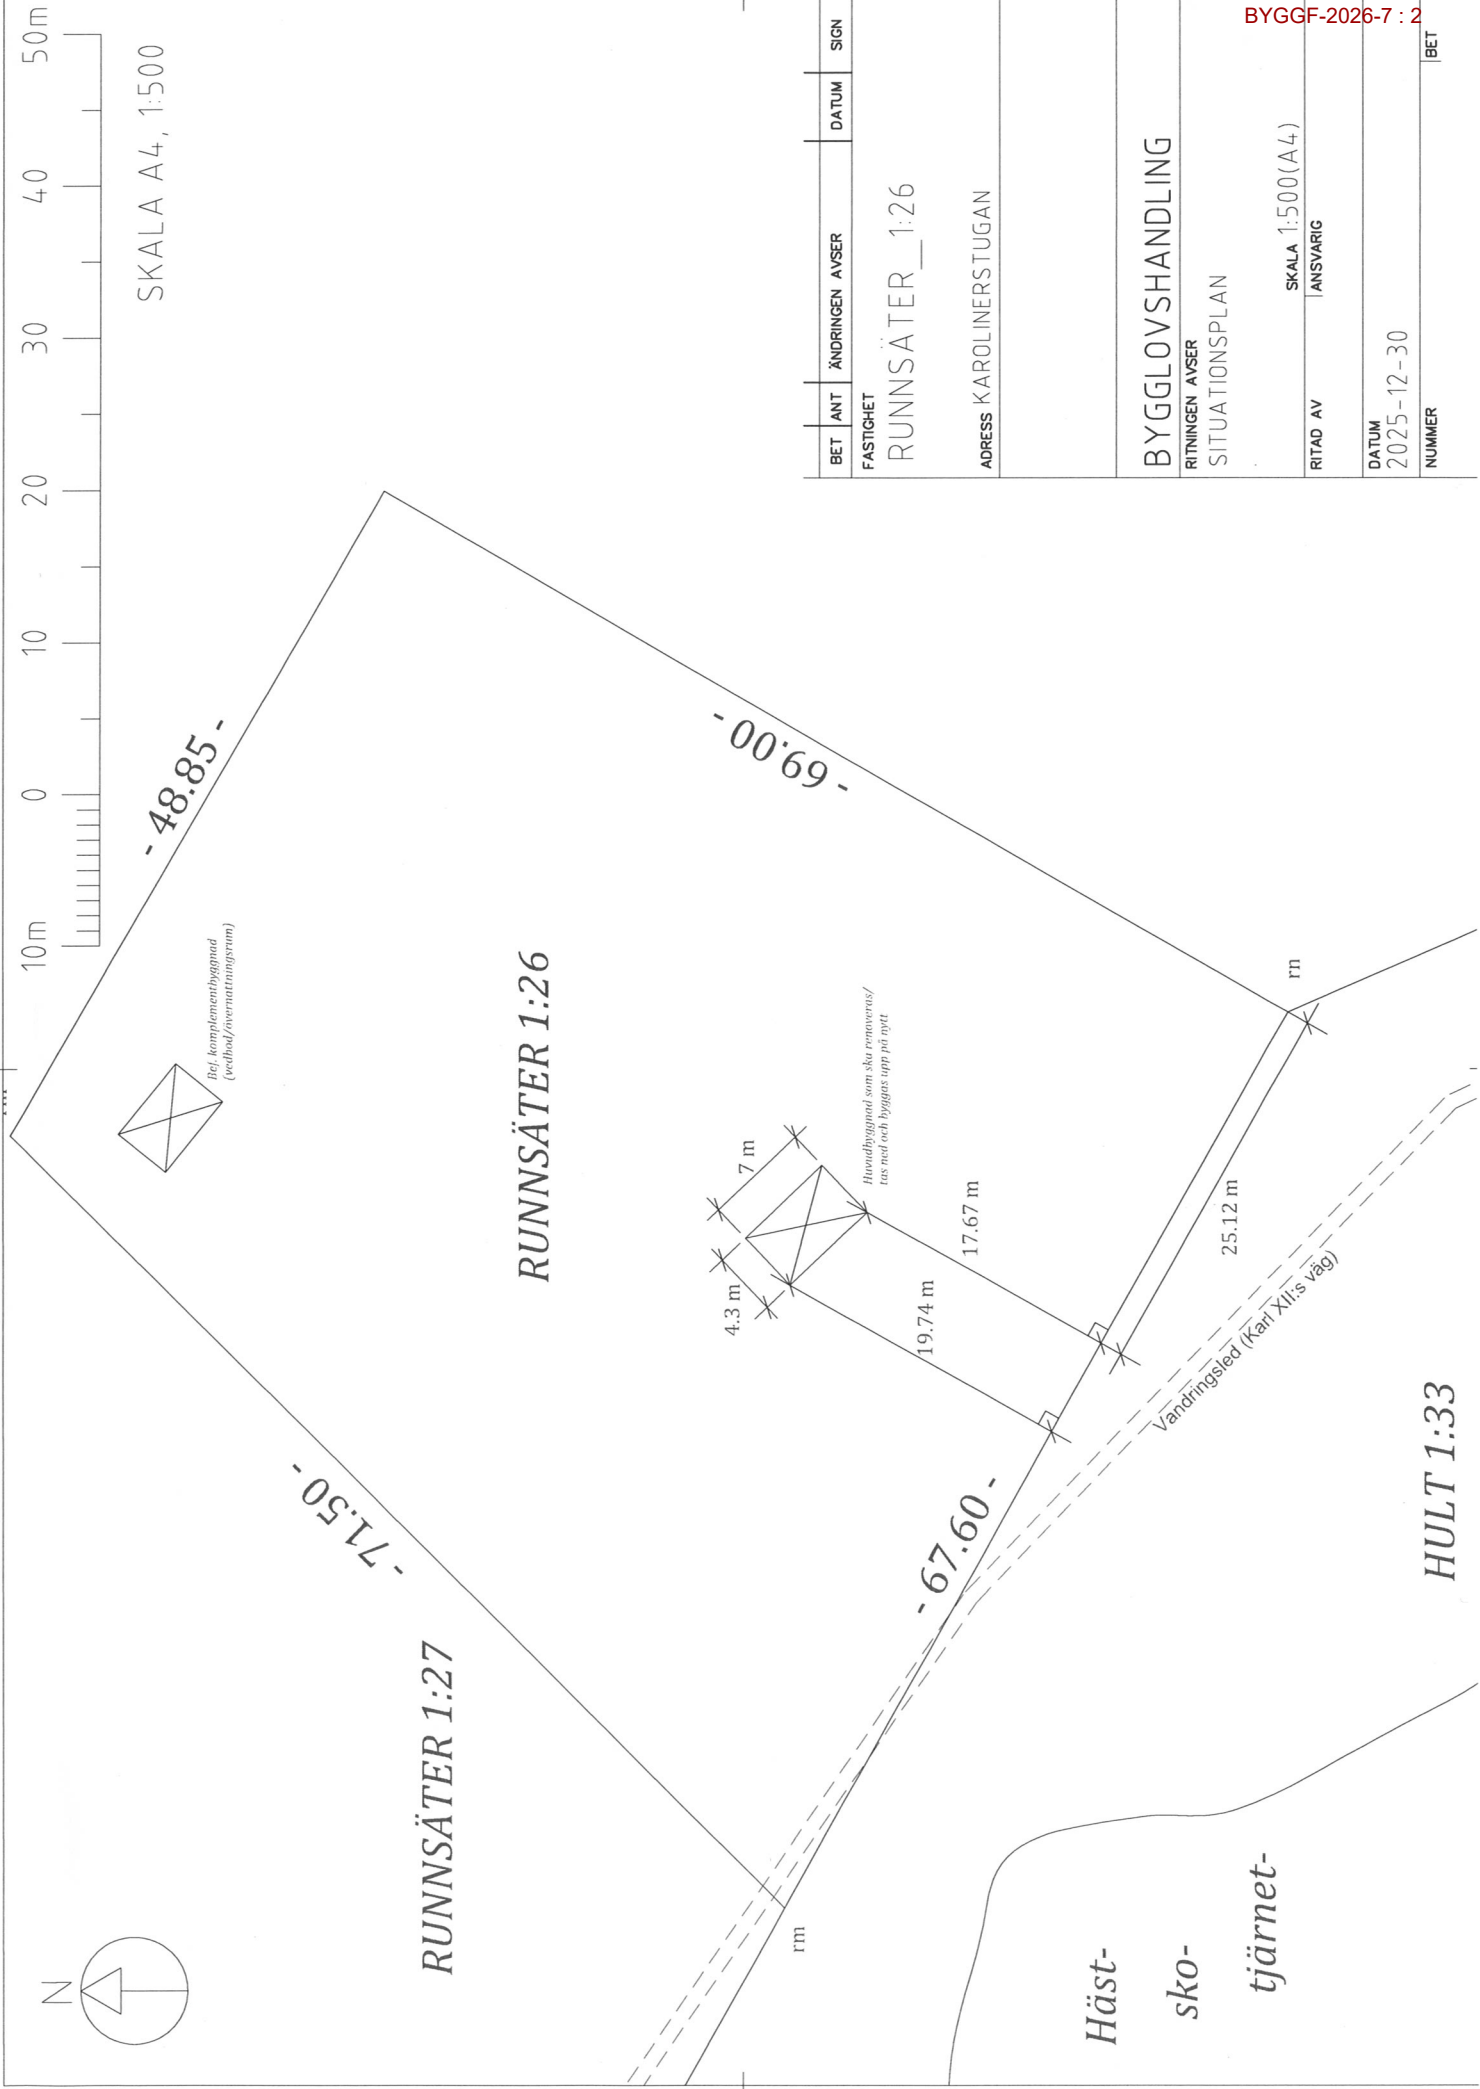

BET	ANT	ÄNDRINGEN	AVSER	DATUM	SIGN
FASTIGHET					
RUNNSÄTER_1:26					
ADRESS					
KAROLINERSTUGAN					
BYGGLOVSHANDLING					
RITNINGEN AVSER					
SITUATIONSPLAN					
SKALA 1:500(A4)					
ANSVARIG					
RITAD AV					
DATUM					
2025-12-30					
NUMMER					
BET					