

Ansökningsuppgifter**Fastighetsuppgifter**

Fastighetsbeteckning*
<i>Säter 1:30</i>
Fastighetens adress (gatu-/vägnamn, postnummer och ort)
<i>Säter 5 45897 Högsäter</i>

Ansökan gäller *	
☒ Bygglöv	☐ Lov där förhandsbesked lämnats
☐ Marklov	☐ Rivningslov
☐ Säsongslov	☐ Tidsbegränsat lov

Åtgärd*	
☒ Nybyggnad	☐ Tillbyggnad
☐ Ändring av byggnadens yttre utseende	☐ Ändrad användning
☐ Uppföra mur/plank	☐ Transformatorstation
☐ Skylt	☐ Markåtgärd
☐ Inredning av ytterligare bostad	☐ Anlägga parkeringsplats
☐ Annat	
Annat	

Typ av byggnad/anläggning*
<i>Bostadshus</i>
Beskrivning av åtgärden*
<i>Nybyggnad</i>

Ytor

Anges i kvadratmeter

Byggnadsarea (BYA)

Befintliga ytor (BYA)
Tillkommande ytor (BYA)
Nya ytor (BYA)
<i>199</i>

Bruttoarea (BTA)

Befintliga ytor (BTA)
Tillkommande ytor (BTA)

Nya ytor (BTA)

178

Fasad och tak

Fasadmaterial

Trä

Fasadfärg; NCS-kulör

Grå

Takmaterial

Betong

Takmaterial; NCS-kulör

Grå

Vatten och avlopp

Vatten- och avlopp*

☐ Kommunalt VA☒ Enskilt VA☐ Annat☐ Ingen anslutning**Tidplan**

Datum för planerad byggstart*

30/6-26

Planerad byggtid, månader*

15

Dina uppgifter**Personuppgifter sökande**

Det är du som sökande som ansöker om lov. Fakturan ställs till den som står som sökande, om inga uppgifter angivits under faktureringsuppgifter.

All kommunikation i ärendet kommer skickas till dig som är sökande om inte en kontaktperson finns angiven, i så fall skickas all kommunikation även till kontaktpersonen. Vanligtvis är det du som sökande som också är byggherre. Det är du som byggherre som är den som har det yttersta ansvaret för byggnationen och ska se till att arbetena utförs enligt de beslut och föreskrifter som har meddelats.

OBS! Var noga med att fylla i rätt e-postadress och telefonnummer dagtid.

Företagsuppgifter

Organisationsnummer
Företagsnamn

Kontaktperson

Om annan än sökande

Företagsnamn
Namn
E-post
Telefon/mobil

Medsökande

Personuppgifter fastighetsägare



Finns det flera fastighetsägare på en fastighet eller om det är någon annan än den som söker som äger fastigheten så ska samtliga fastighetsägares uppgifter fyllas i på ansökan. Genom att ange fastighetsägarens epostadress kan vi snabbare informera fastighetsägaren om din ansökan.

Personnummer
Förnamn
Efternamn
Adress
Postnummer
Ort
E-post
Telfon/mobil
Ytterligare fastighetsägare

Fakturauppgifter

Faktureringsuppgifter

Skriv in faktureringsadress om den inte är densamma som adressen till sökande/byggherre. Fakturering till annan än sökande godtas endast om ni lämnar en fullmakt med ansökan. Vi krediterar/ändrar inte fakturor där vi inte fått rätt uppgifter i ansökan. Beslutet kommer att faktureras enligt taxa fastställd av kommunfullmäktige.

Kontaktperson
Företag
Organisationsnummer
Adress
Postnummer
Ort
Märkning faktura
E-post
Telefon/mobil



Referens

Ytterligare information till fakturering

Kontrollansvarig

Uppgifter kontrollansvarig

I denna del kan du anmäla en kontrollansvarig till ditt byggprojekt.

Namn	Thomas Ahlborn
Företag	Högsäters Bygg AB
Adress	Öxnäsvägen 6
Postnummer och ort	458 70 Högsäter
E-post	thomas@hogsatersbygg.se
Telefon/mobil	070 69 28907
Certifieringsnivå	N
Certifieringsnummer	4014
Certifiering giltig till	2028-09-03

Bifogade handlingar

Bifogade handlingar

Ritningar ska vara fackmässigt ritade och alla handlingar ska märkas med fastighetsbeteckning.

Vi vill ha alla handlingar och ritningar i ett exemplar. Vi vill ha de digitala ritningarna i PDF-format, varje ritning ska vara i en separat PDF-fil.

Handlingar	
☐ Avvecklingsplan	☒ Brandskyddsbeskrivning
☐ Detaljritning	☒ Fasadritning
☐ Fotomontage	☐ Fullmakt
☒ Förslag till kontrollplan	☒ Konstruktionsritning
☐ Markplaneringsritning	☐ Nybyggnadskarta
☒ Planritning	☐ Ritningar befintligt utseende
☐ Rivningsplan	☒ Sektionsritning

☒ Situationsplan☐ Utlåtande från sakkunnig☐ Övrigt☒ Teknisk beskrivning☐ Utlåtande tillgänglighet

Här kan du bifoga handlingarna

Förenklad delgivning

Information om förenklad delgivning

När Plan- och byggenheten i fortsättningen skickar handlingar till dig som du ska ta del av (delges) kommer det att ske på det sätt som beskrivs nedan.

Förenklad delgivning

- Beslut: Först skickar vi ett brev till dig som innehåller den handling som du ska delges.
- Kontrollmeddelande: Nästa arbetsdag skickar vi ett till brev (ett kontrollmeddelande) om att beslutet är fattat och att vi har skickat handlingarna. Om du har fått det första brevet behöver du inte göra något. Om du bara har fått kontrollmeddelandet ska du höra av dig till oss. Då skickar vi handlingarna igen.
- Delgivning: Två veckor efter att beslutet har skickats till dig anses du delgiven, det vill säga att du har tagit del av beslutet.

Exempel: Om det första brevet skickas den 1 mars har du blivit delgiven den 15 mars. Då tiden för överklagande är tre veckor så räknas de tre veckorna för att överklaga från den 15 mars till den 5 april.

Breven skickas till din senaste kända adress. Det kan vara en e-postadress om du har godkänt att en sådan kan användas. Om breven kommer i retur skickar vi det till din folkbokföringsadress, om det är en annan. Vi kan även skicka handlingarna för delgivning på annat sätt. Det kan bland annat innebära att du måste hämta ut ett rekommenderat brev hos PostNords serviceställe.

När du skickar in din ansökan anses du vara informerad om hur Plan- och byggenheten kommer att delge dig information i ditt ärende.

Sökandes underskrift

Högsäter 26 maj 2026

Ort och datum

Underskrift

Medsökande

Högsäter 26 maj 2026


Ort och datum

Underskrift


FÖRKLARINGAR

GRAFITGTÅ BETONGPANNOR
LIGGANDE PANEL - LJUSGRÅTT
FÖNSTER - GRÅ
DÖRRAR- GRÅ

BEFINTLIGA MARKNIVÅER ÄNDRAS EJ

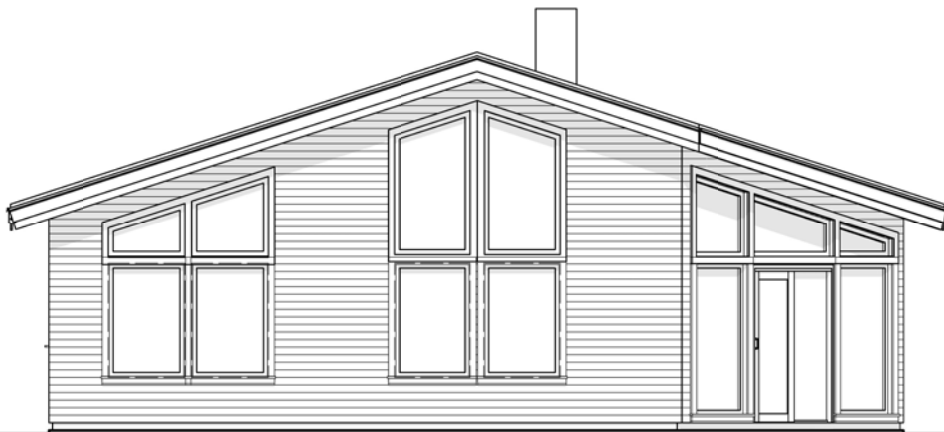


FASAD MOT VÄSTER

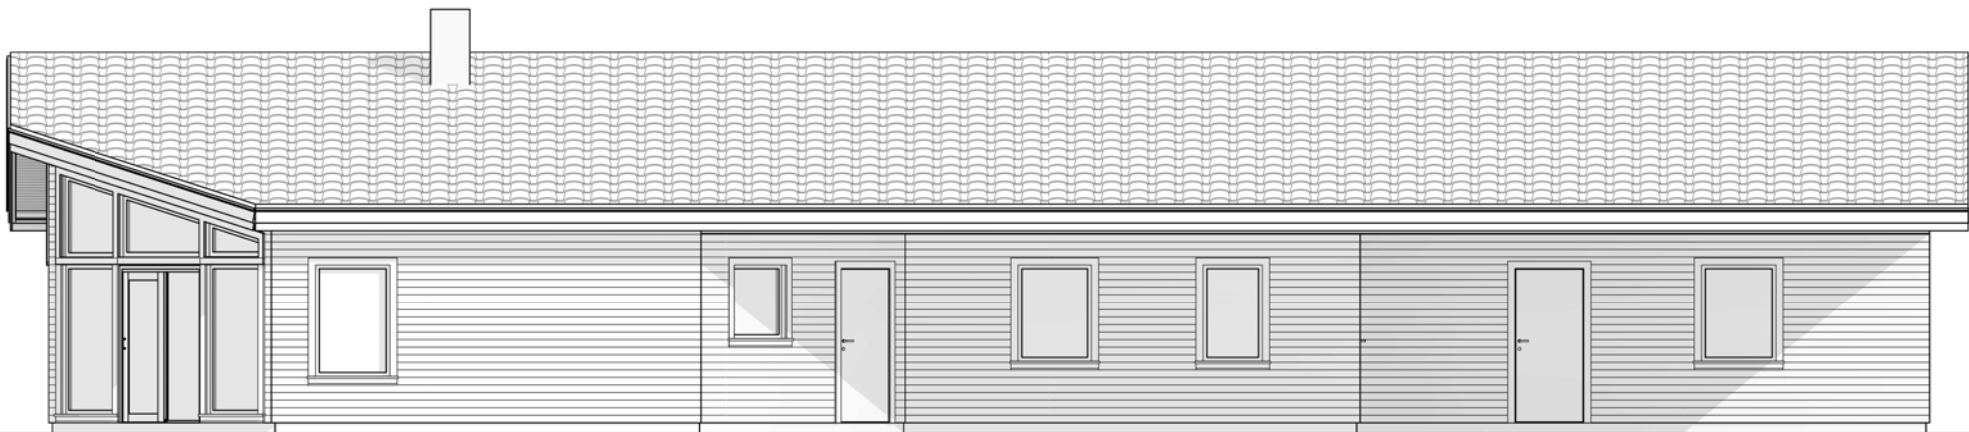

FASAD MOT SÖDER


SKALA 1:100

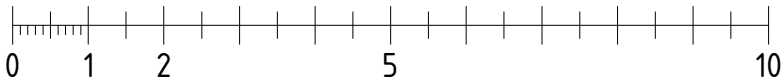


METER

A G.LILLJEQVIST tel. 072-219 03 84		
UPPDRA.G.NR	RITAD/KONSTR. AV	HANDLÄGGARE
Projekt nr	GL	TA
DATUM	ANSVARIG	
2026-05-01	T.AHLBOM	

BET	ÄNDRINGEN AVSER	DATUM	SIGN
BYGGLOVSHANDLING			
NYBYGGNATION			
FÄRGELANDA SÄTER 1:30			
FÄRGELANDA KOMMUN, 458 97			
FASADER AB			
SKALA	NUMMER		BET
1:100	A-40-3-0001		

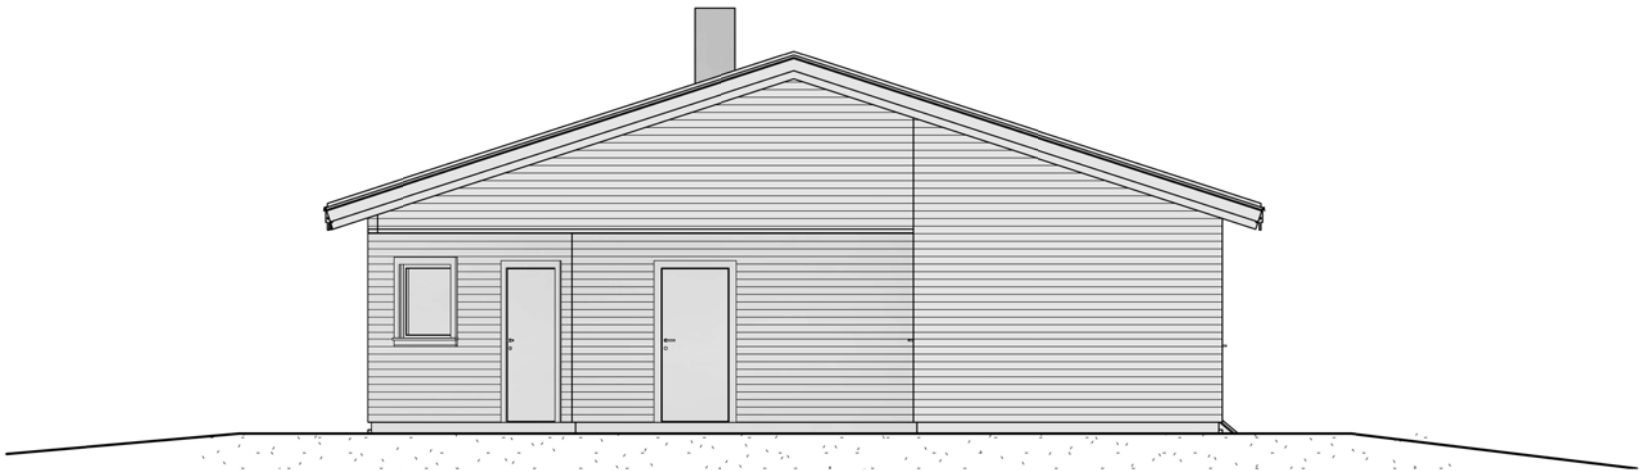


FASAD MOT ÖSTER

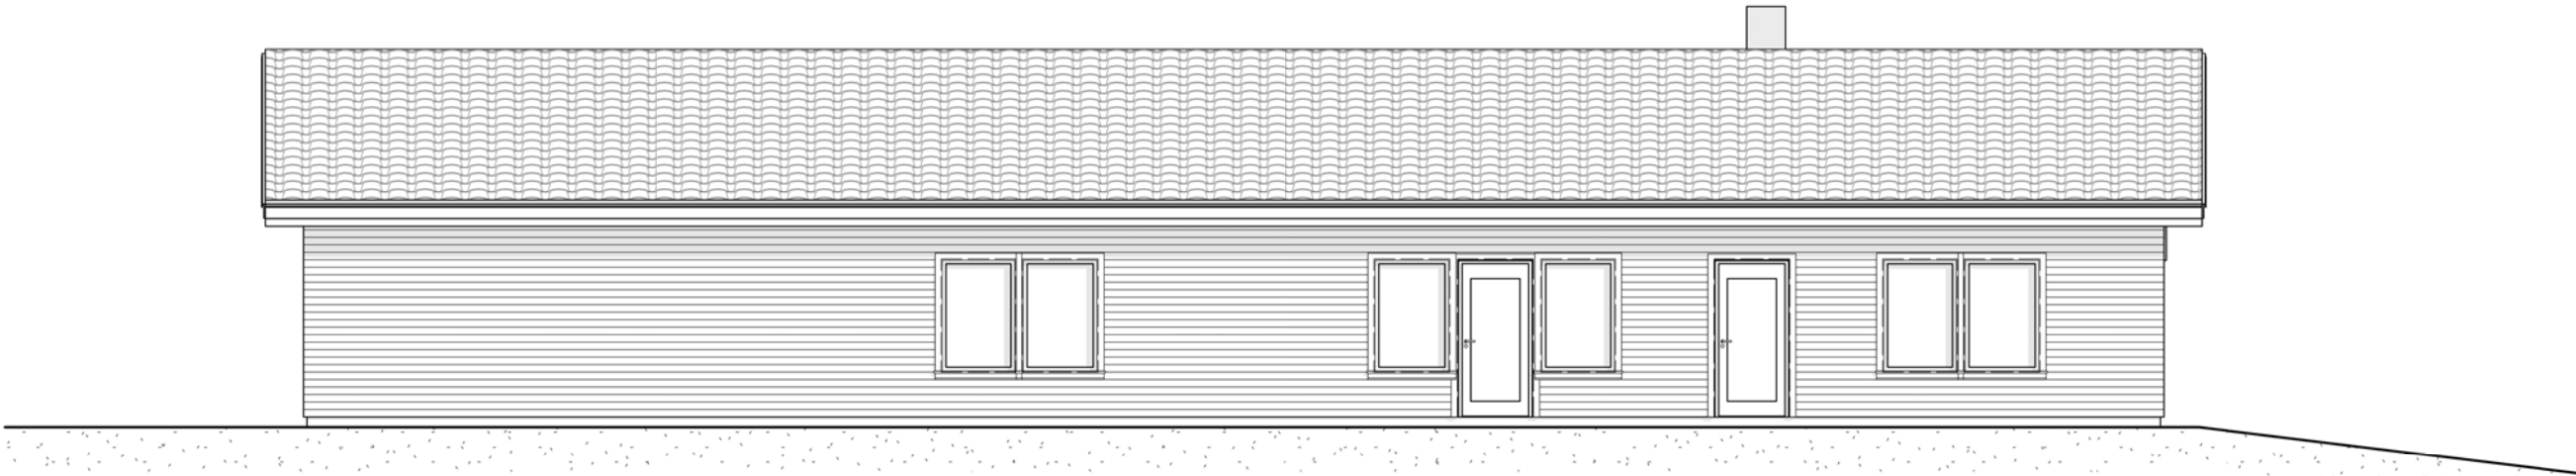

FASAD MOT NORR

SKALA 1:100

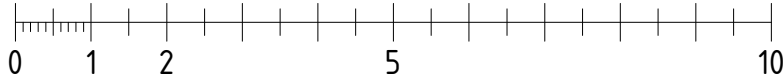



METER

A G.LILLJEQVIST tel. 072-219 03 84		
UPPDRA.G.NR Projekt nr	RITAD/KONSTR. AV GL	HANDLÄGGARE TA
DATUM 2026-05-01	ANSVARIG T.AHLBOM	

BET	ÄNDRINGEN AVSER	DATUM	SIGN
BYGGLOVSHANDLING			
NYBYGGNATION FÄRGELANDA SÄTER 1:30 FÄRGELANDA KOMMUN, 458 97 FASADER CD			
SKALA 1:100	NUMMER A-40-3-0002		BET



FÖRKLARINGAR

FG - ENLIGT LANTMÄTERIET

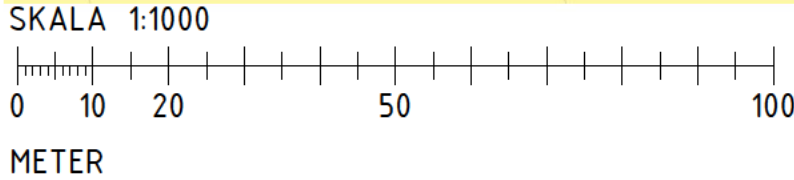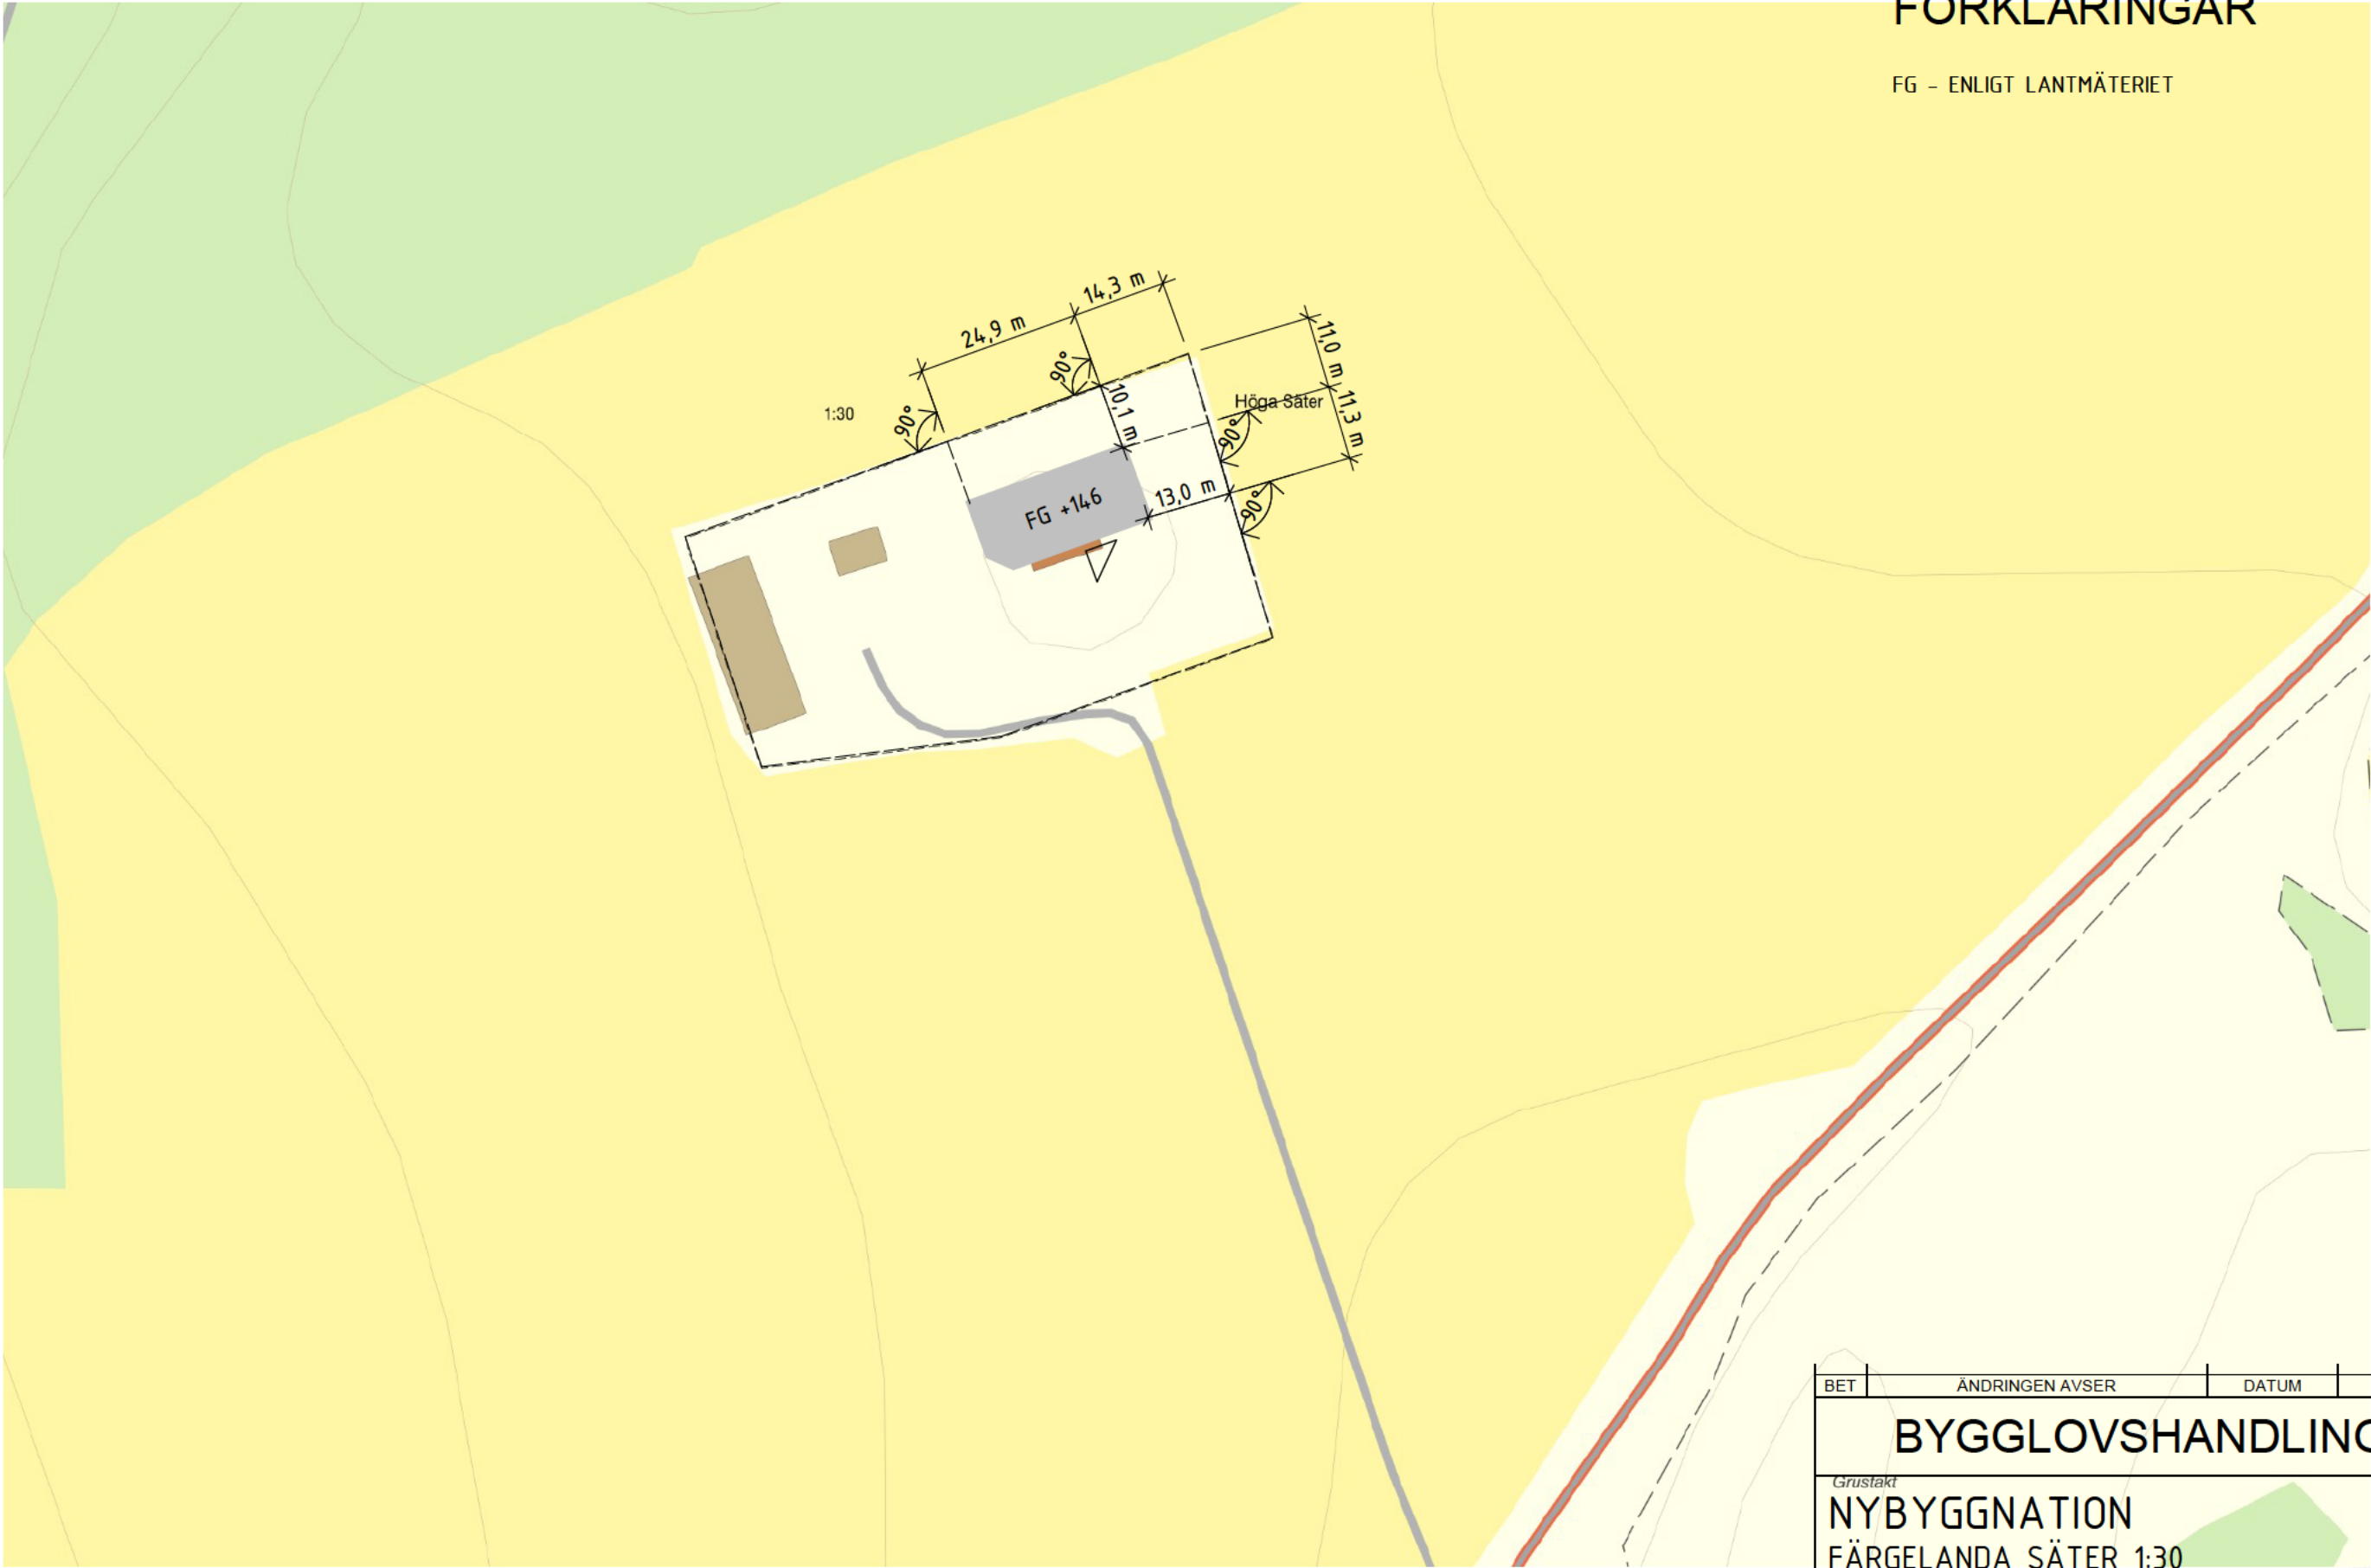

A G.LILLJEQVIST tel. 072-219 03 84			
UPPDRAG.NR	RITAD/KONSTR. AV	HANDLÄGGARE	
Projekt nr	GL	TA	
DATUM	ANSVARIG	SKALA	NUMMER
2026-05-01	T.AHLBOM	1:100	A-01-0-1
		BET	

BET	ÄNDRINGEN AVSER	DATUM	SIGN
BYGGLOVSHANDLING			
Grustakt			
NYBYGGNATION			
FÄRGELANDA SÄTER 1:30			
FÄRGELANDA KOMMUN, 458 97			
SITUATIONSPLAN			

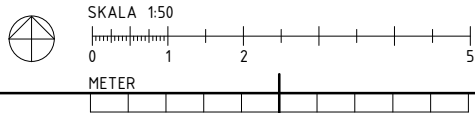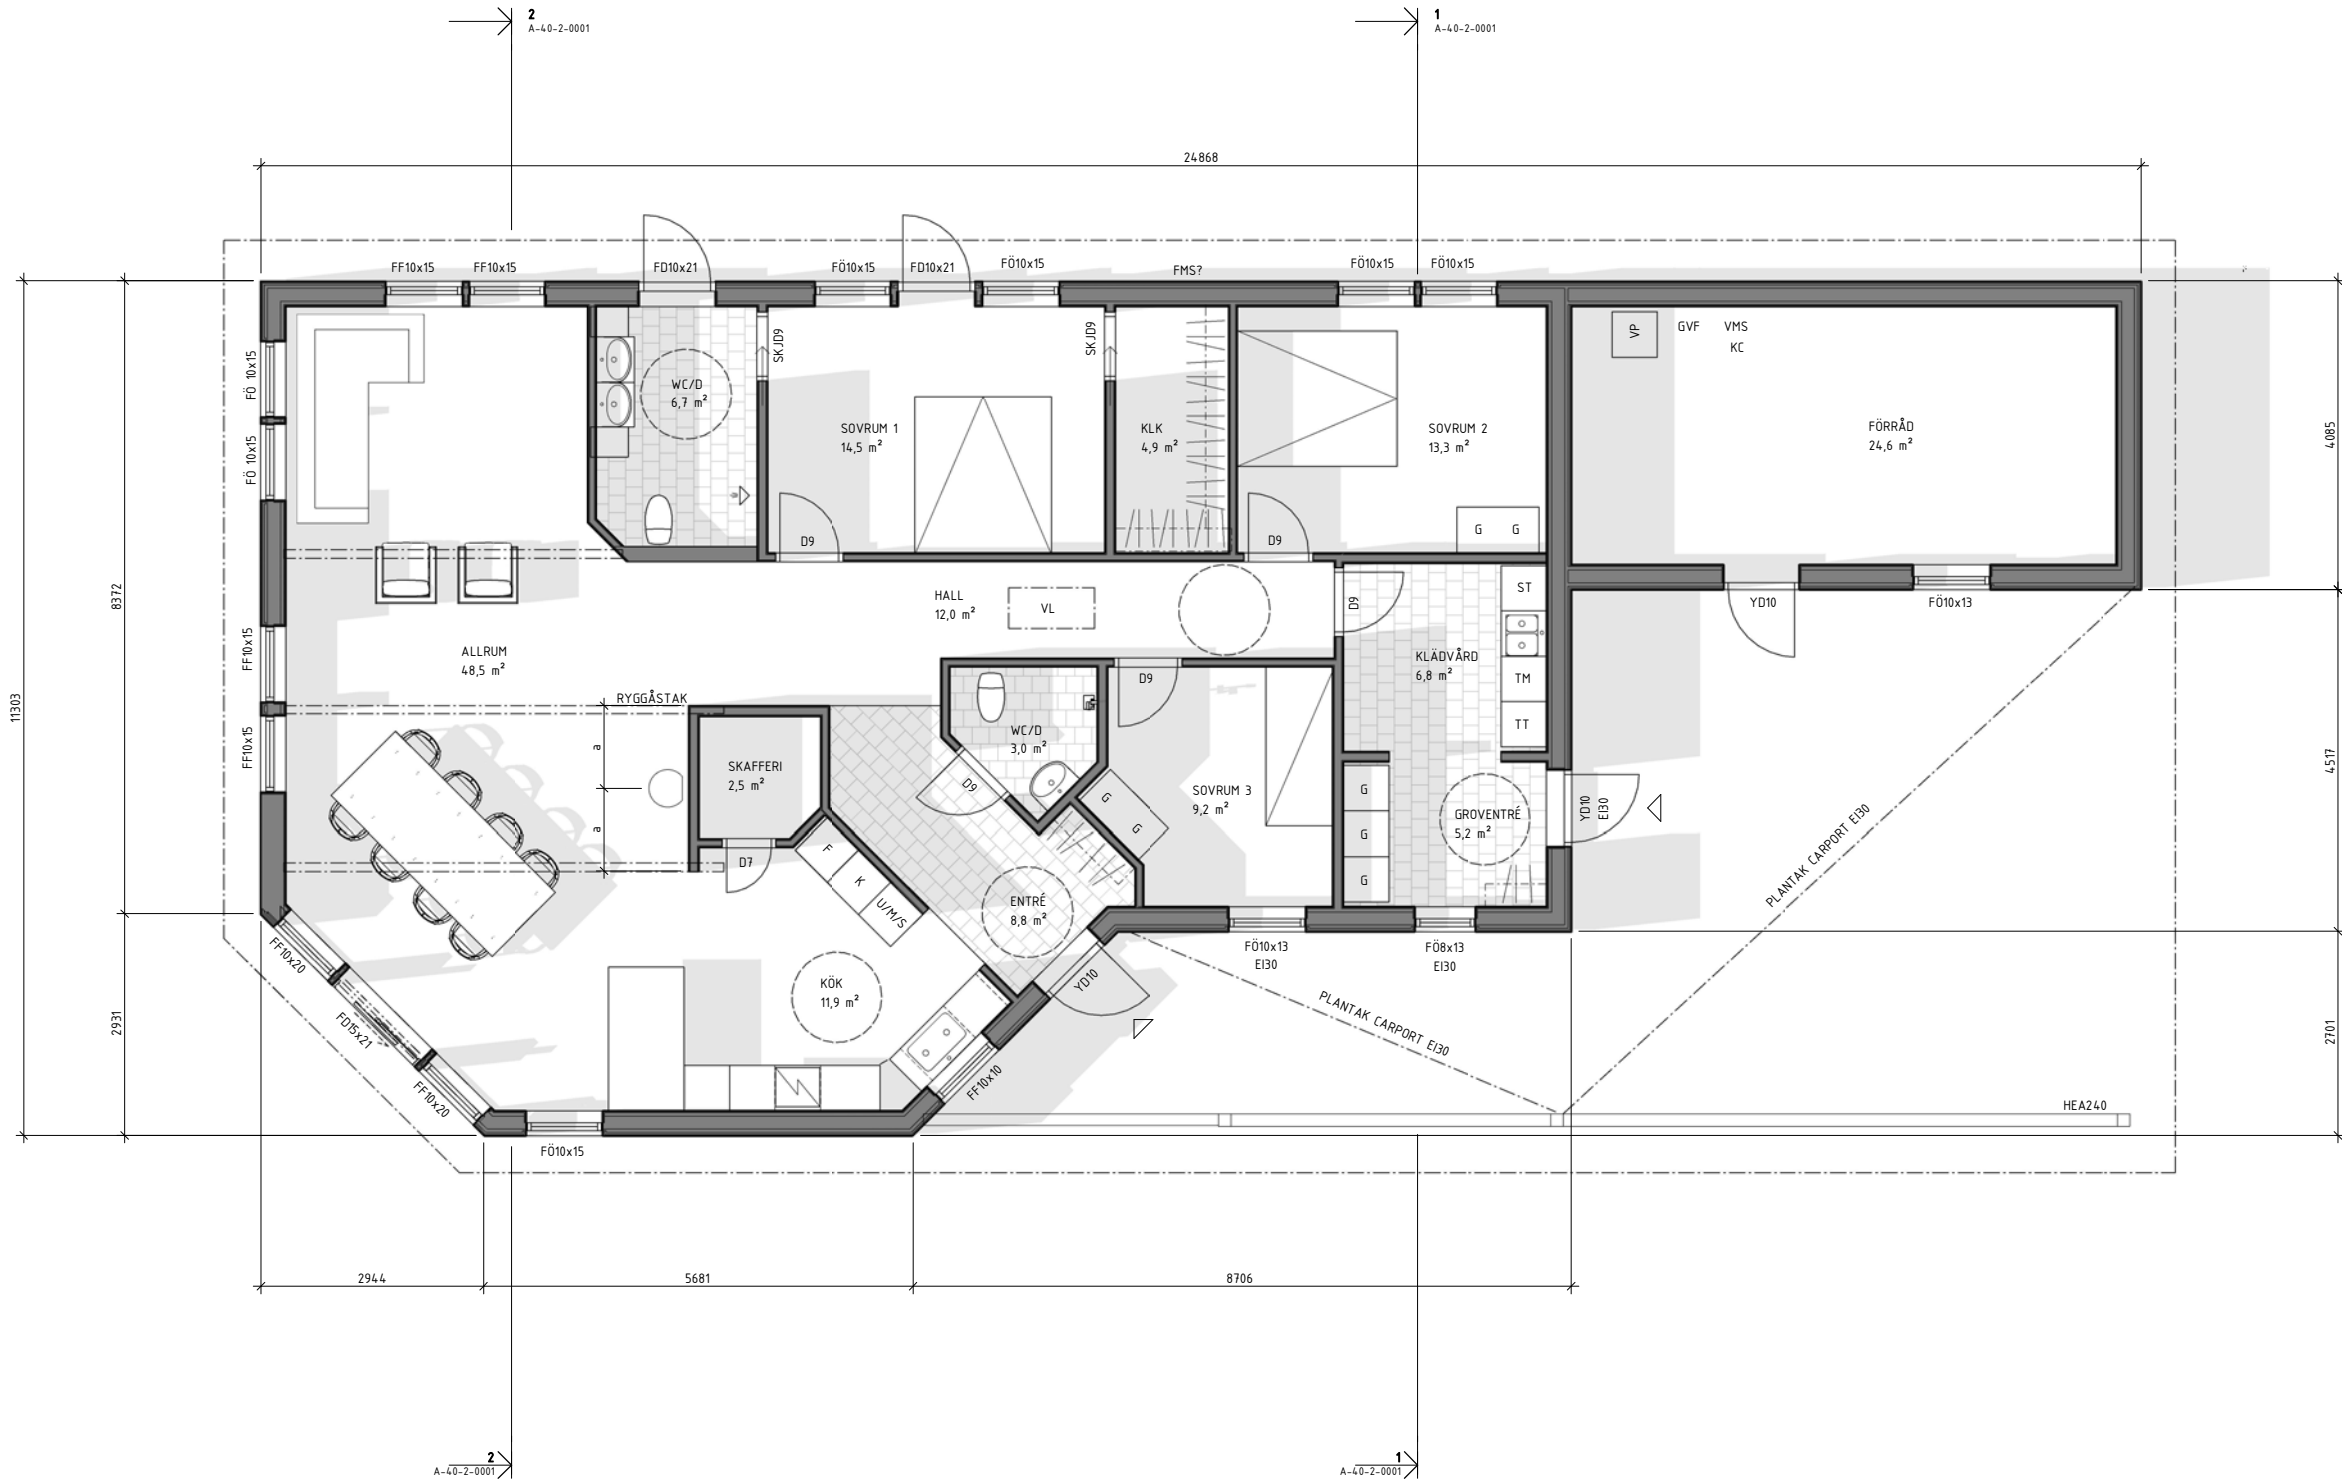

BET	ÄNDRINGEN AVSER	DATUM	SIGN
BYGGLOVSHANDLING			
NYBYGGNATION			
FÄRGELANDA SÄTER 1:30			
✗	A G.LILLJEQVIST		tel. 072-219 03 84
UPPRAG NR	RITADKONSTR. AV	HANDLÄGGARE	
Projekt nr	GL	TA	
DATUM	ANSVARIG		
2026-05-01	T.AHLBOM		
FÄRGELANDA KOMMUN, 458 97			
PLANRITNING			
SKALA	NUMMER	BET	
A1 1:50	A-40-1-0001		
A3 1:100			


C:\Users\Gabriella\Downloads\ERIKSSON_HÖGSÄTER_ENBOSTADSHUS.rvt 2026-05-02 22:19:39

YTTERVÄGG
22 PANEL
25 LUFTLÄCKT
VINDDUK
45X45, ISO
45X170, ISO
PLAST
45X45, ISO
12 OSB
13 GIPS


YTTERTAK
SVARTA/GRAFITGRÅ BETONGPANNOR
STRÖ-& BÄRLÄKT
PAPP
RÅSPONT
LUFTSPALT
VINDSKYDD
TAKSTOLAR ENL. LEVERANTÖR
ÅNGSPÄRR
GLES
INNERTAK

GRUND
PLATTA PÅ MARK

SKALA 1:100

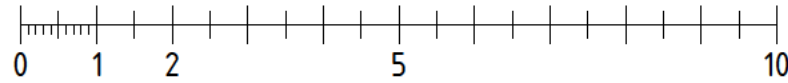

METER

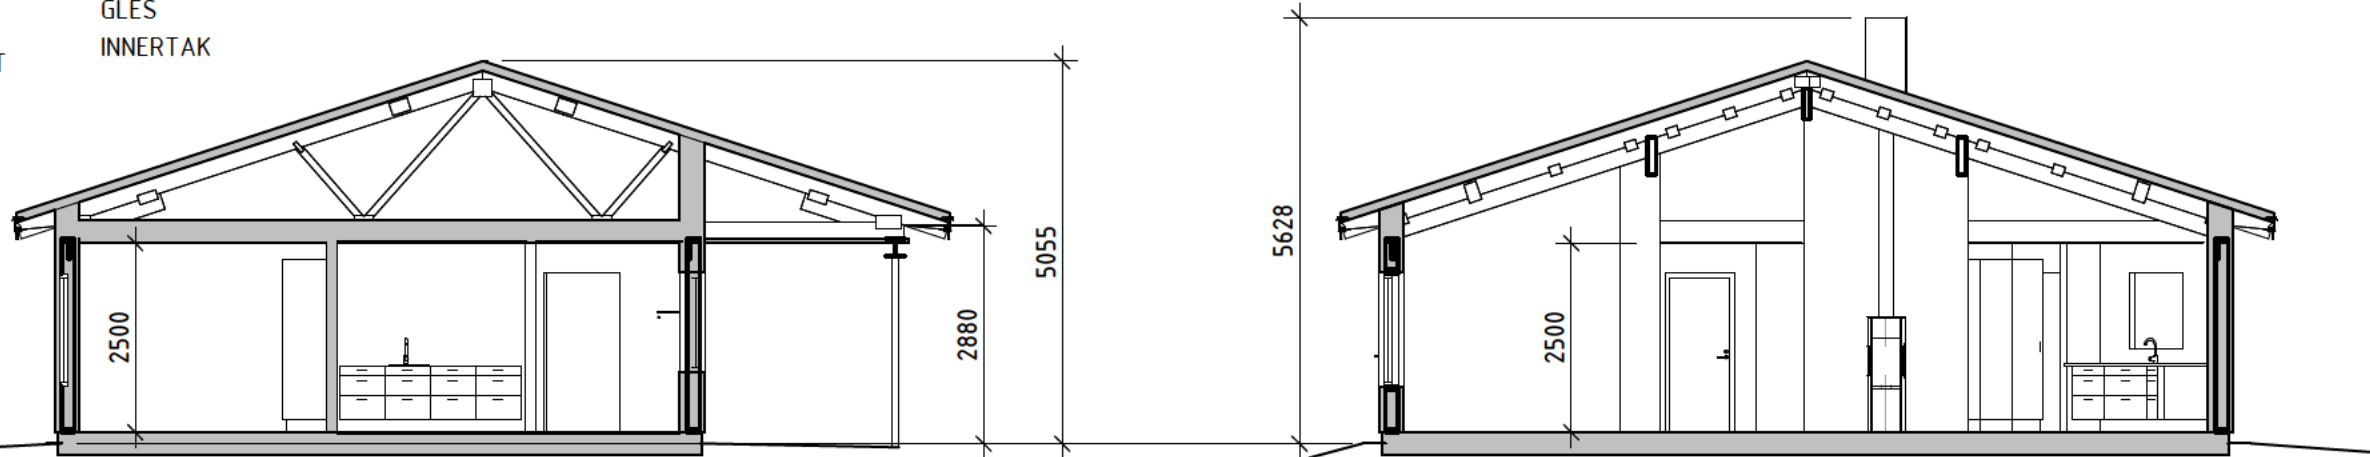

BET	ÄNDRINGEN AVSER	DATUM	SIGN
BYGGLOVSHANDLING			
NYBYGGNATION FÄRGELANDA SÄTER 1:30 FÄRGELANDA KOMMUN, 458 97 SEKTIONER			
UPPDRAG.NR Projekt nr	RITAD/KONSTR. AV GL	HANDLÄGGARE TA	SKALA 1:100
DATUM 2026-05-01	ANSVARIG T.AHLBOM	NUMMER A-40-2-0001	BET

A	G.LILLJEQVIST	tel. 072-219 03 84
UPPDRAG.NR Projekt nr	RITAD/KONSTR. AV GL	HANDLÄGGARE TA
DATUM 2026-05-01	ANSVARIG T.AHLBOM	SKALA 1:100

