



Ansökan för byggärenden

Förhandsbesked, lov och anmälningspliktig åtgärd

Fastighetsuppgifter

*obligatoriska uppgifter i ansökan


Fastighetsbeteckning *
ÅKESÄTER 1:5
Fastighetens adress (gatu/väg-namn, postnummer och ort)
Åkesäter 2, 45896 Högsäter

Ansökan gäller


Ansökan gäller* ☒ Bygglov ☐ Rivningslov ☐ Marklov	☐ Förhandsbesked ☐ Anmälningspliktig åtgärd ☐ Attefallsåtgärd	☐ Lov där förhandsbesked har lämnats. D.nr ☐ Tidsbegränsat bygglov t.o.m ☐ Säsongslov för perioden
Typ av byggnad/ anläggning*		
Transformatorstation		
Åtgärd * Bygglov för ☐ Nybyggnad ☐ Markåtgärd/ Trädfällning ☐ Anordna ett upplag ☐ Anlägga parkeringsplats ☐ Tillbyggnad ☐ Skylt ☒ Transformatorstation ☐ Uppföra plank/mur ☐ Inredning av ytterligare bostad ☐ Ändring av byggnads yttre utseende ☐ Ändring från till ☐ Annat:		
Anmälningspliktig åtgärd för ☐ Bärande konstruktion ☐ Hiss ☐ Ventilation ☐ Vatten, avlopp ☐ Eldstad/rökkanal ☐ Brandskydd ☐ Annat:		
Attefallsåtgärd för ☐ Komplementbyggnad 30m ² ☐ Inreda ytterligare bostad ☐ Tillbyggnad 15m ² ☐ Komplementbostadshus 30m ² ☐ Takkupa		
☐ Befintliga ☒ Nya ytor		Tillkommande ytor
Byggnadsarea (BYA) 2,56	kvm	Byggnadsarea (BYA) kv
Bruttoarea (BTA) 2,56	kvm	Bruttoarea (BTA) kv
Fasadmaterial Plåt	Färg Grön	Fasadmaterial Färg
Yttertaksmaterial Plåt	Färg Svart	Yttertaksmaterial Färg
Fönstermaterial	Färg	Fönstermaterial Färg
Vatten- och avlopp * ☐ Kommunalt VA ☐ Eget VA ☐ Annat ☒ Ingen anslutning		
Beskriv vad du ska göra:*		
Bygglov sökes för ny transformatorstation som skall förse fastigheten ÅKESÄTER 1:15 med en elnätsanslutning.		
Placeringen av transformatorstationen har tagits fram ihop med fastighetsägarna på ÅKESÄTER 1:15 & ÅKESÄTER 1:5.		
One-Nordic AB är totalentreprenör åt Vattenfall Eldistribution AB för projektet.		
Kontakta ombudet Joakim Arvidsson vid frågor.		




Vänligen vänd på sidan ➡

2/4

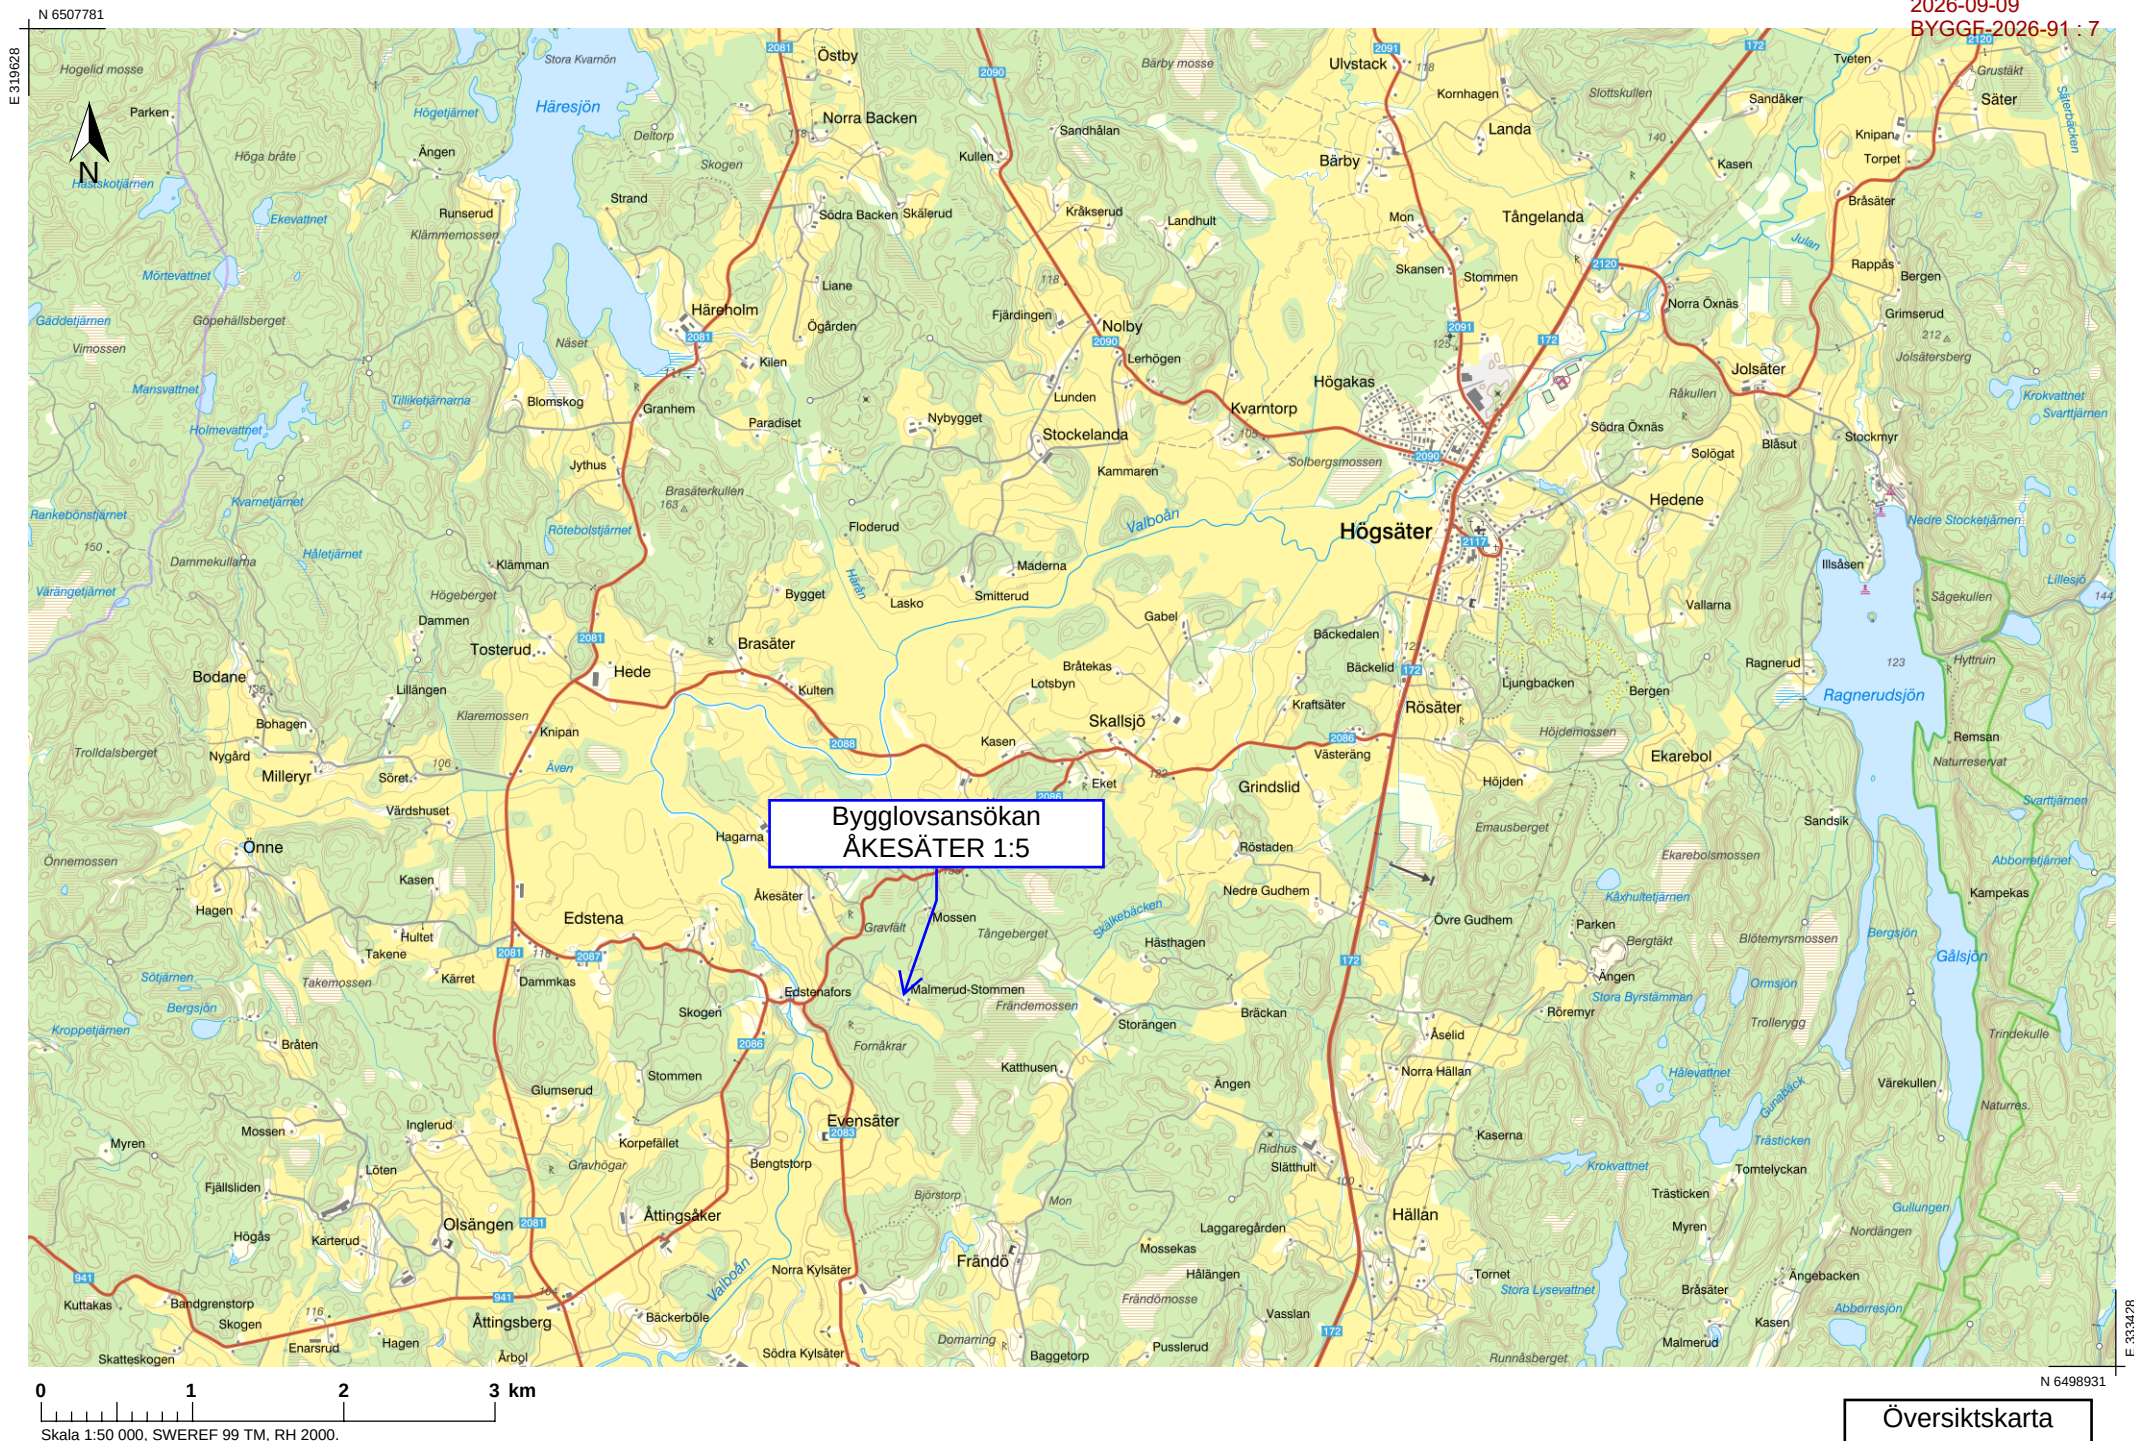

Tänk på att gränserna i kartan inte alltid stämmer överens med verkligheten och de är inte juridiskt gällande. © Lantmäteriet

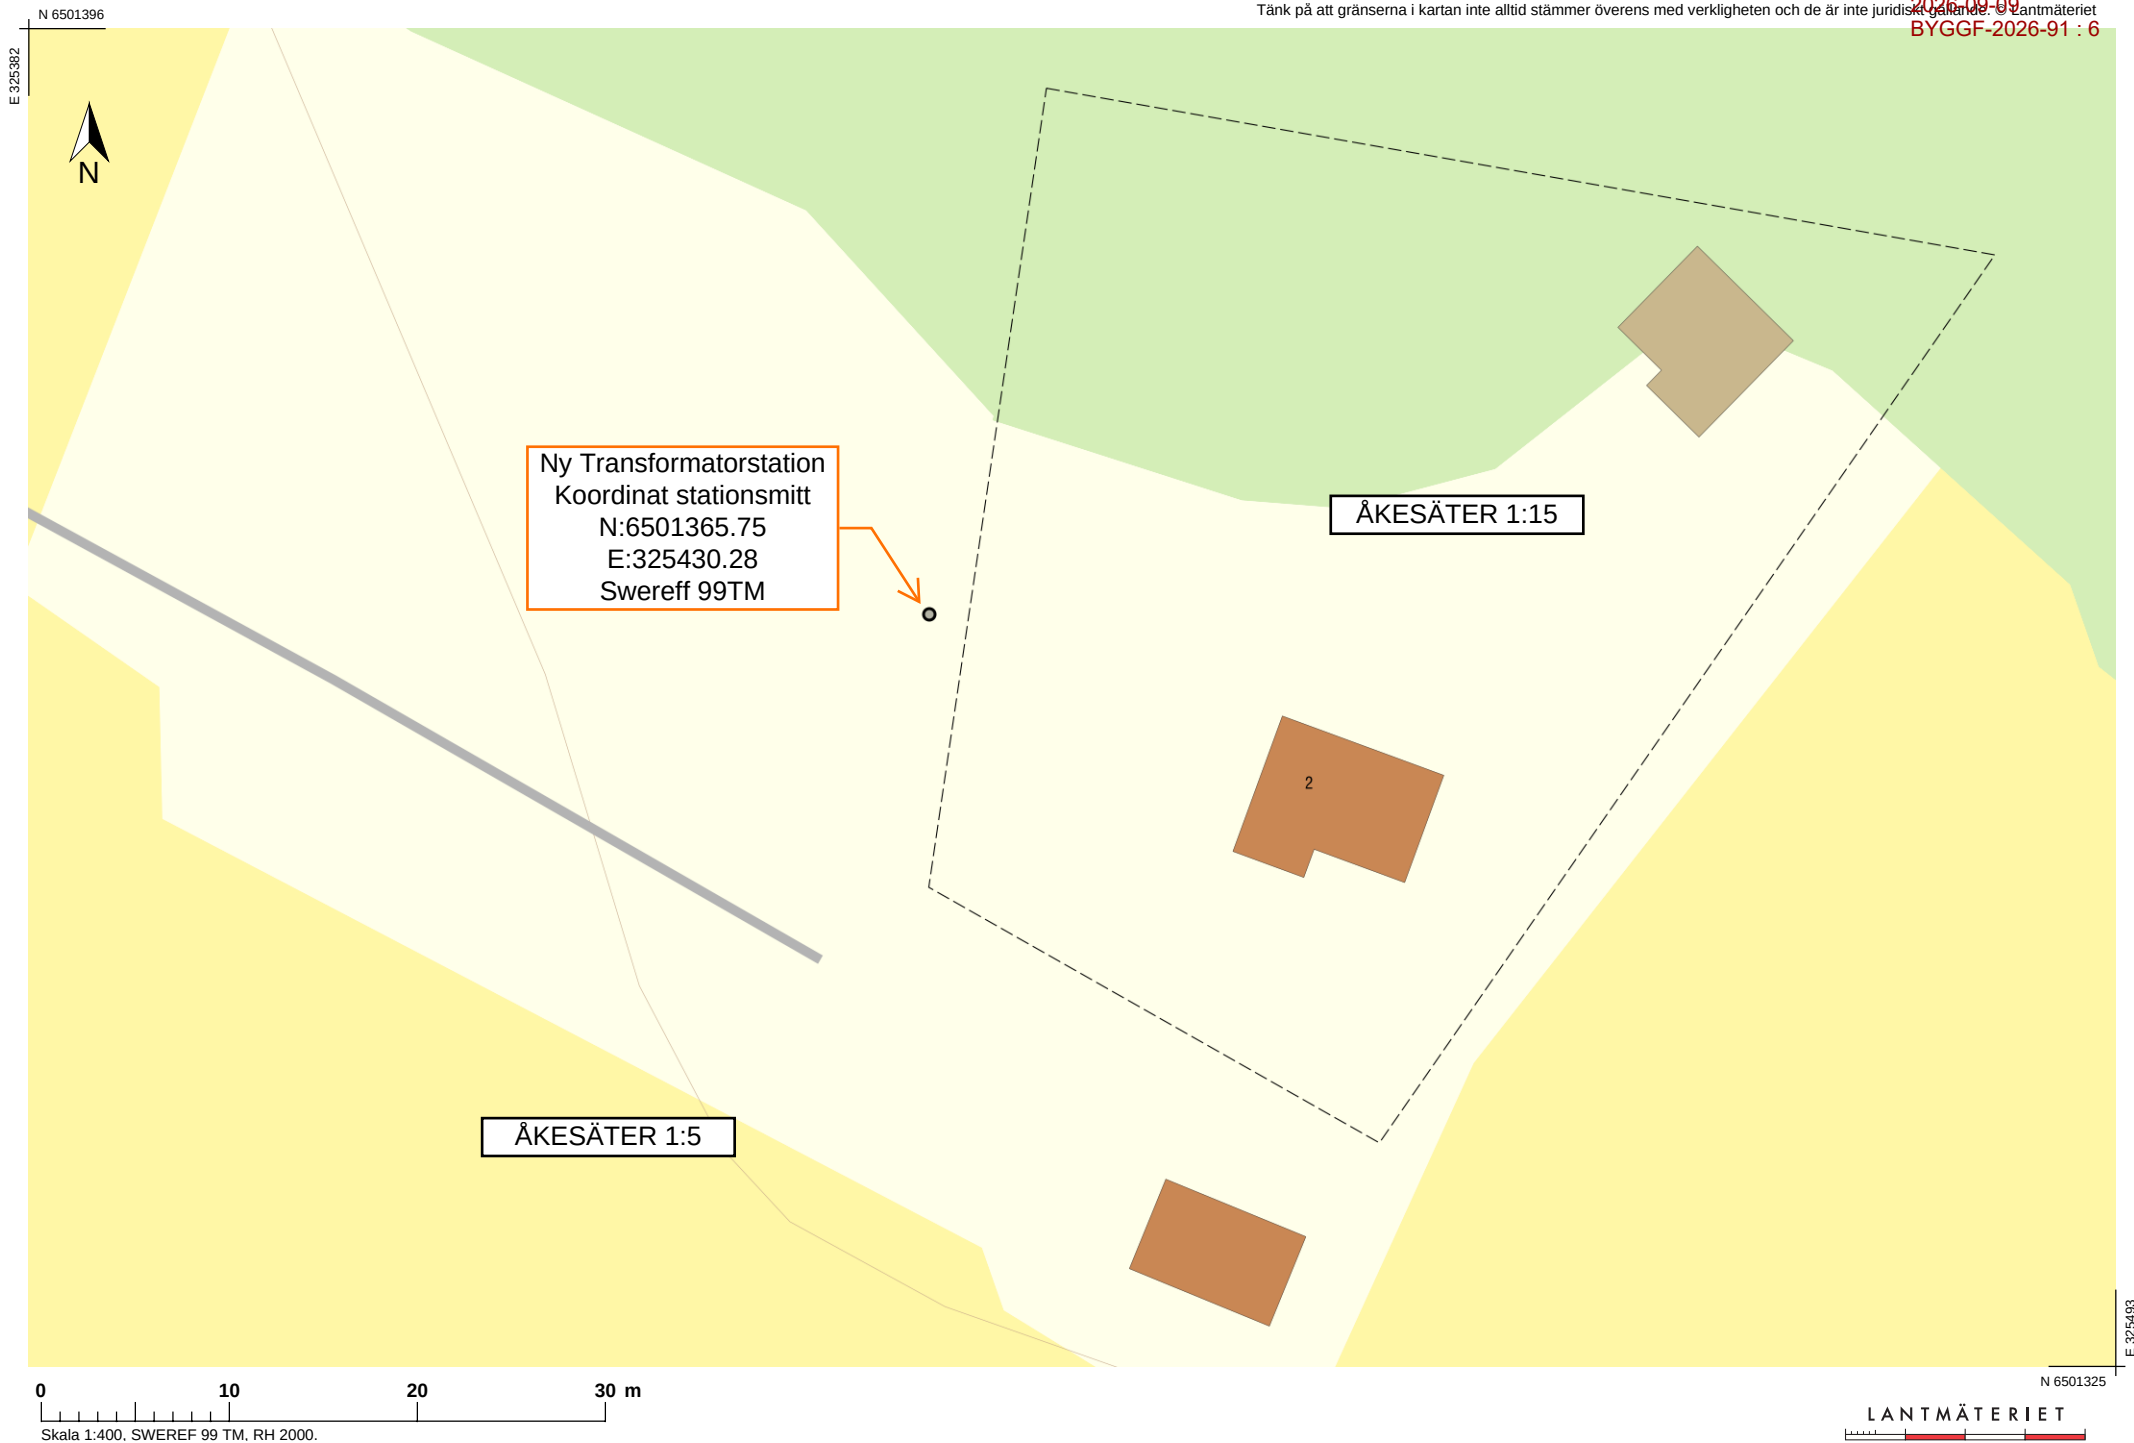

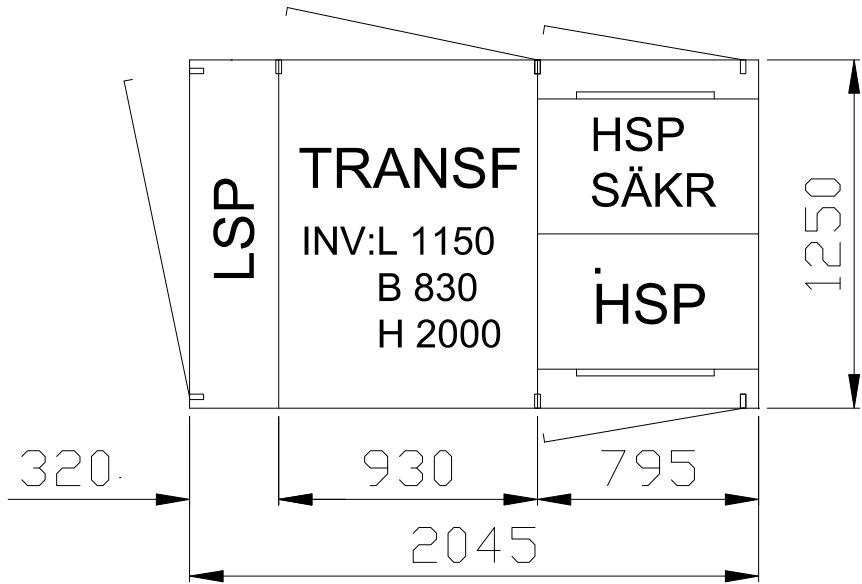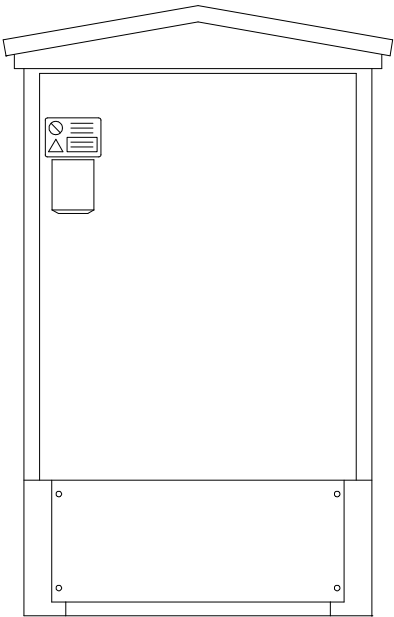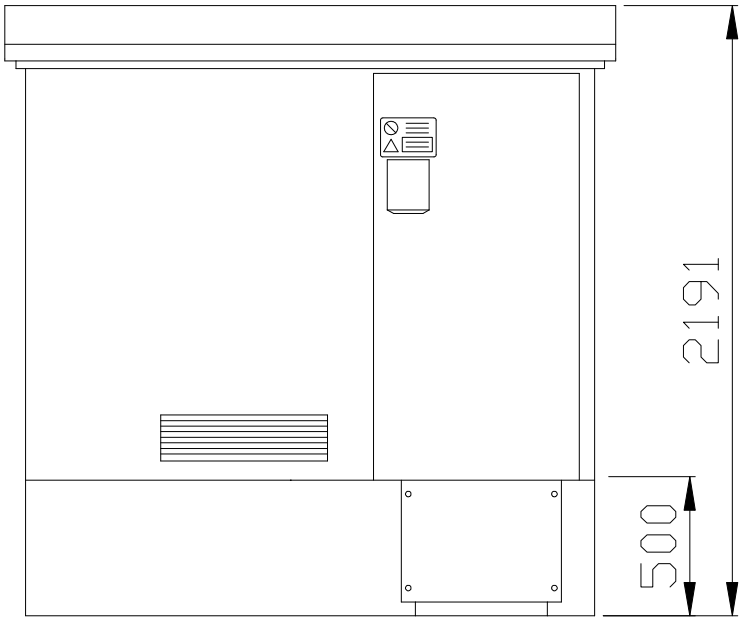

Måttskiss

TSS 200 - S+K, 12kV

DATUM.
2012-08-30

KONSTRUKTÖR.
BO

RIT.
BO

REV.
-

ARBETS NUMMER
T40449

RITNINGS NUMMER
10218

BLAD.
30

FORTS.
401